

# Aufmaßblatt

## für Türen

Kundenname:

Straße:

PLZ / Ort:



Baustelle:

Tel.:

Fax:

Mobil:

E-Mail:

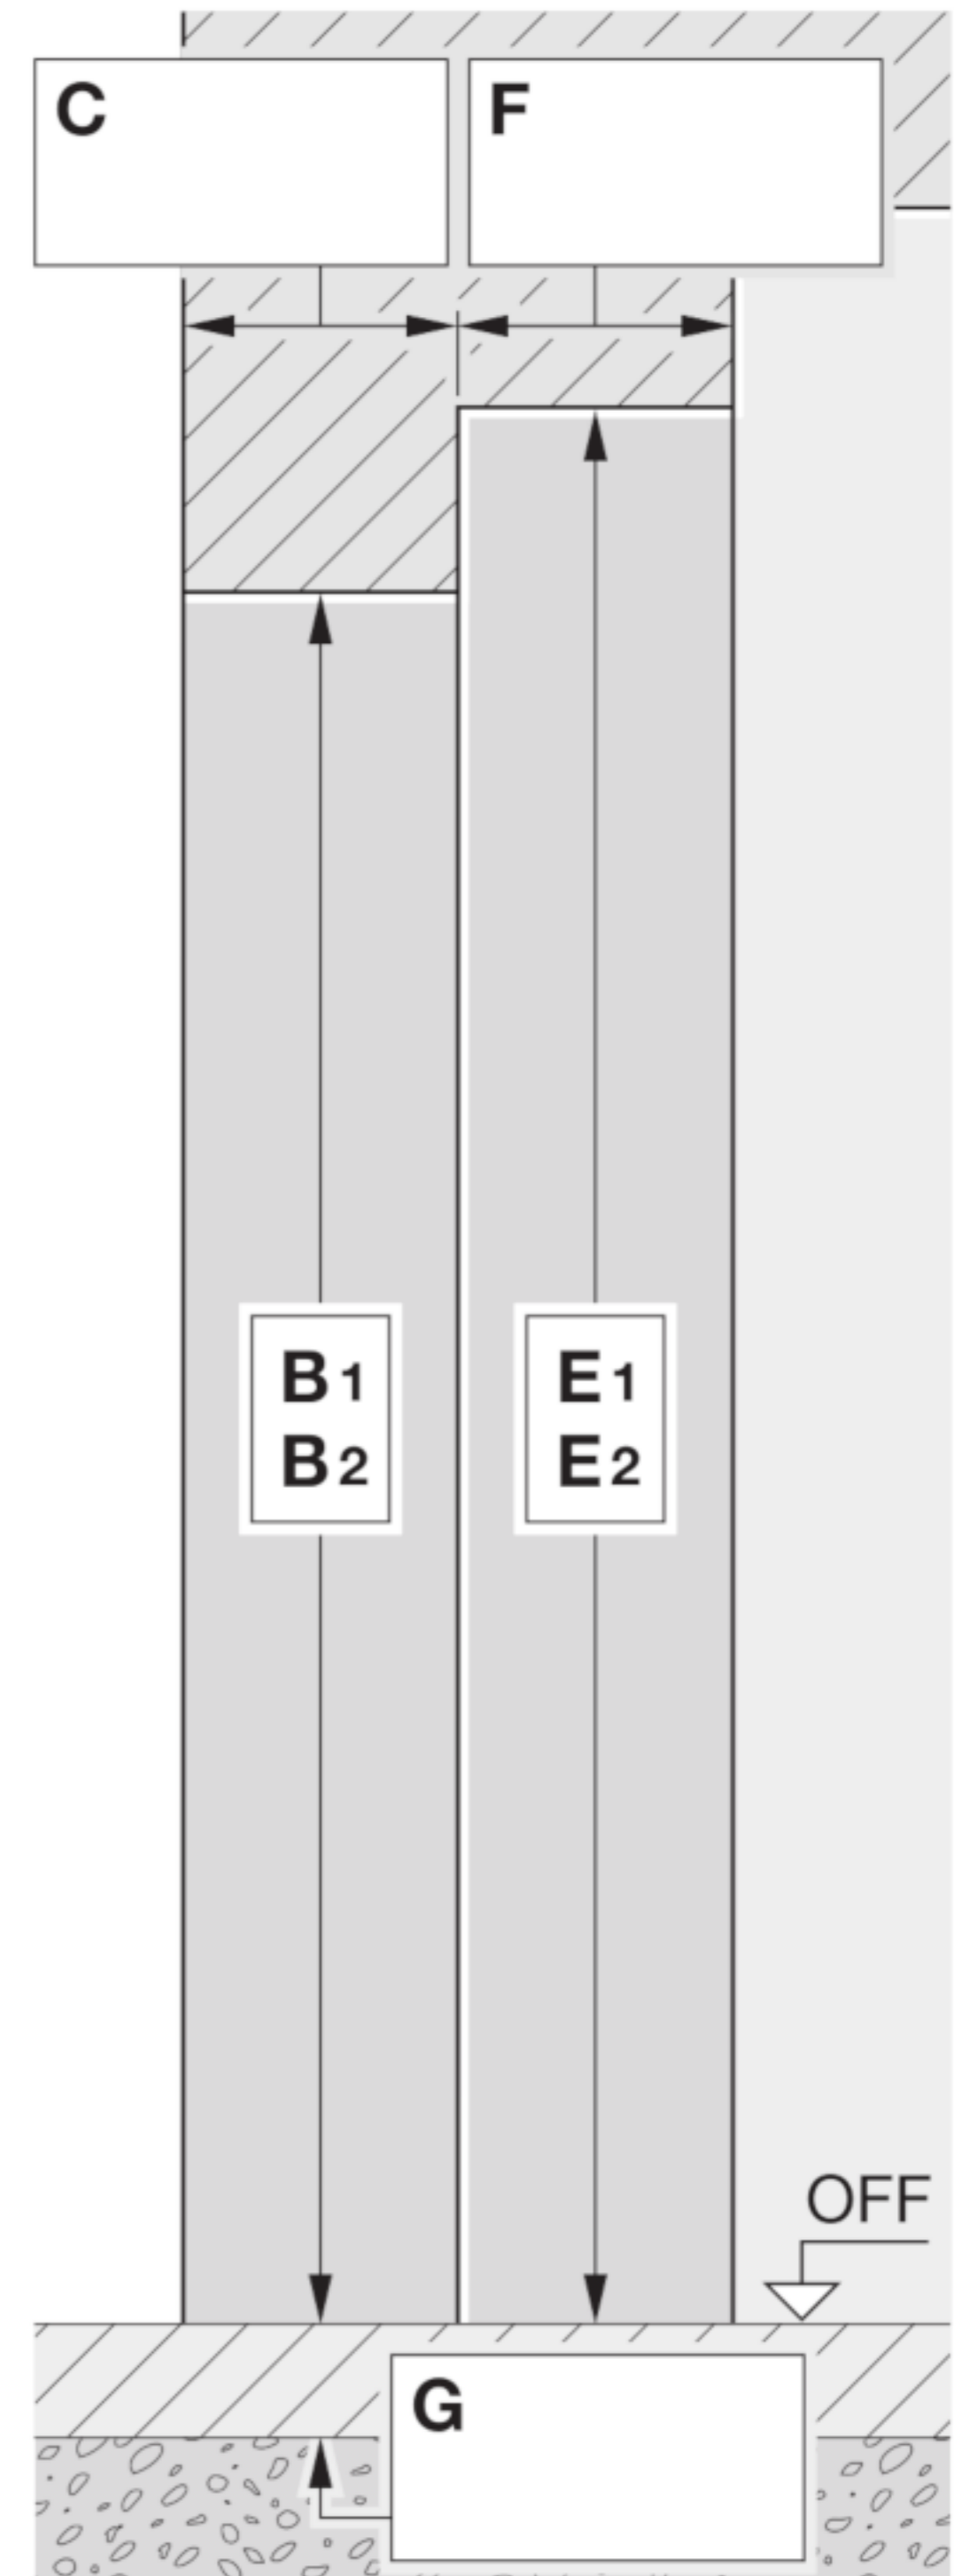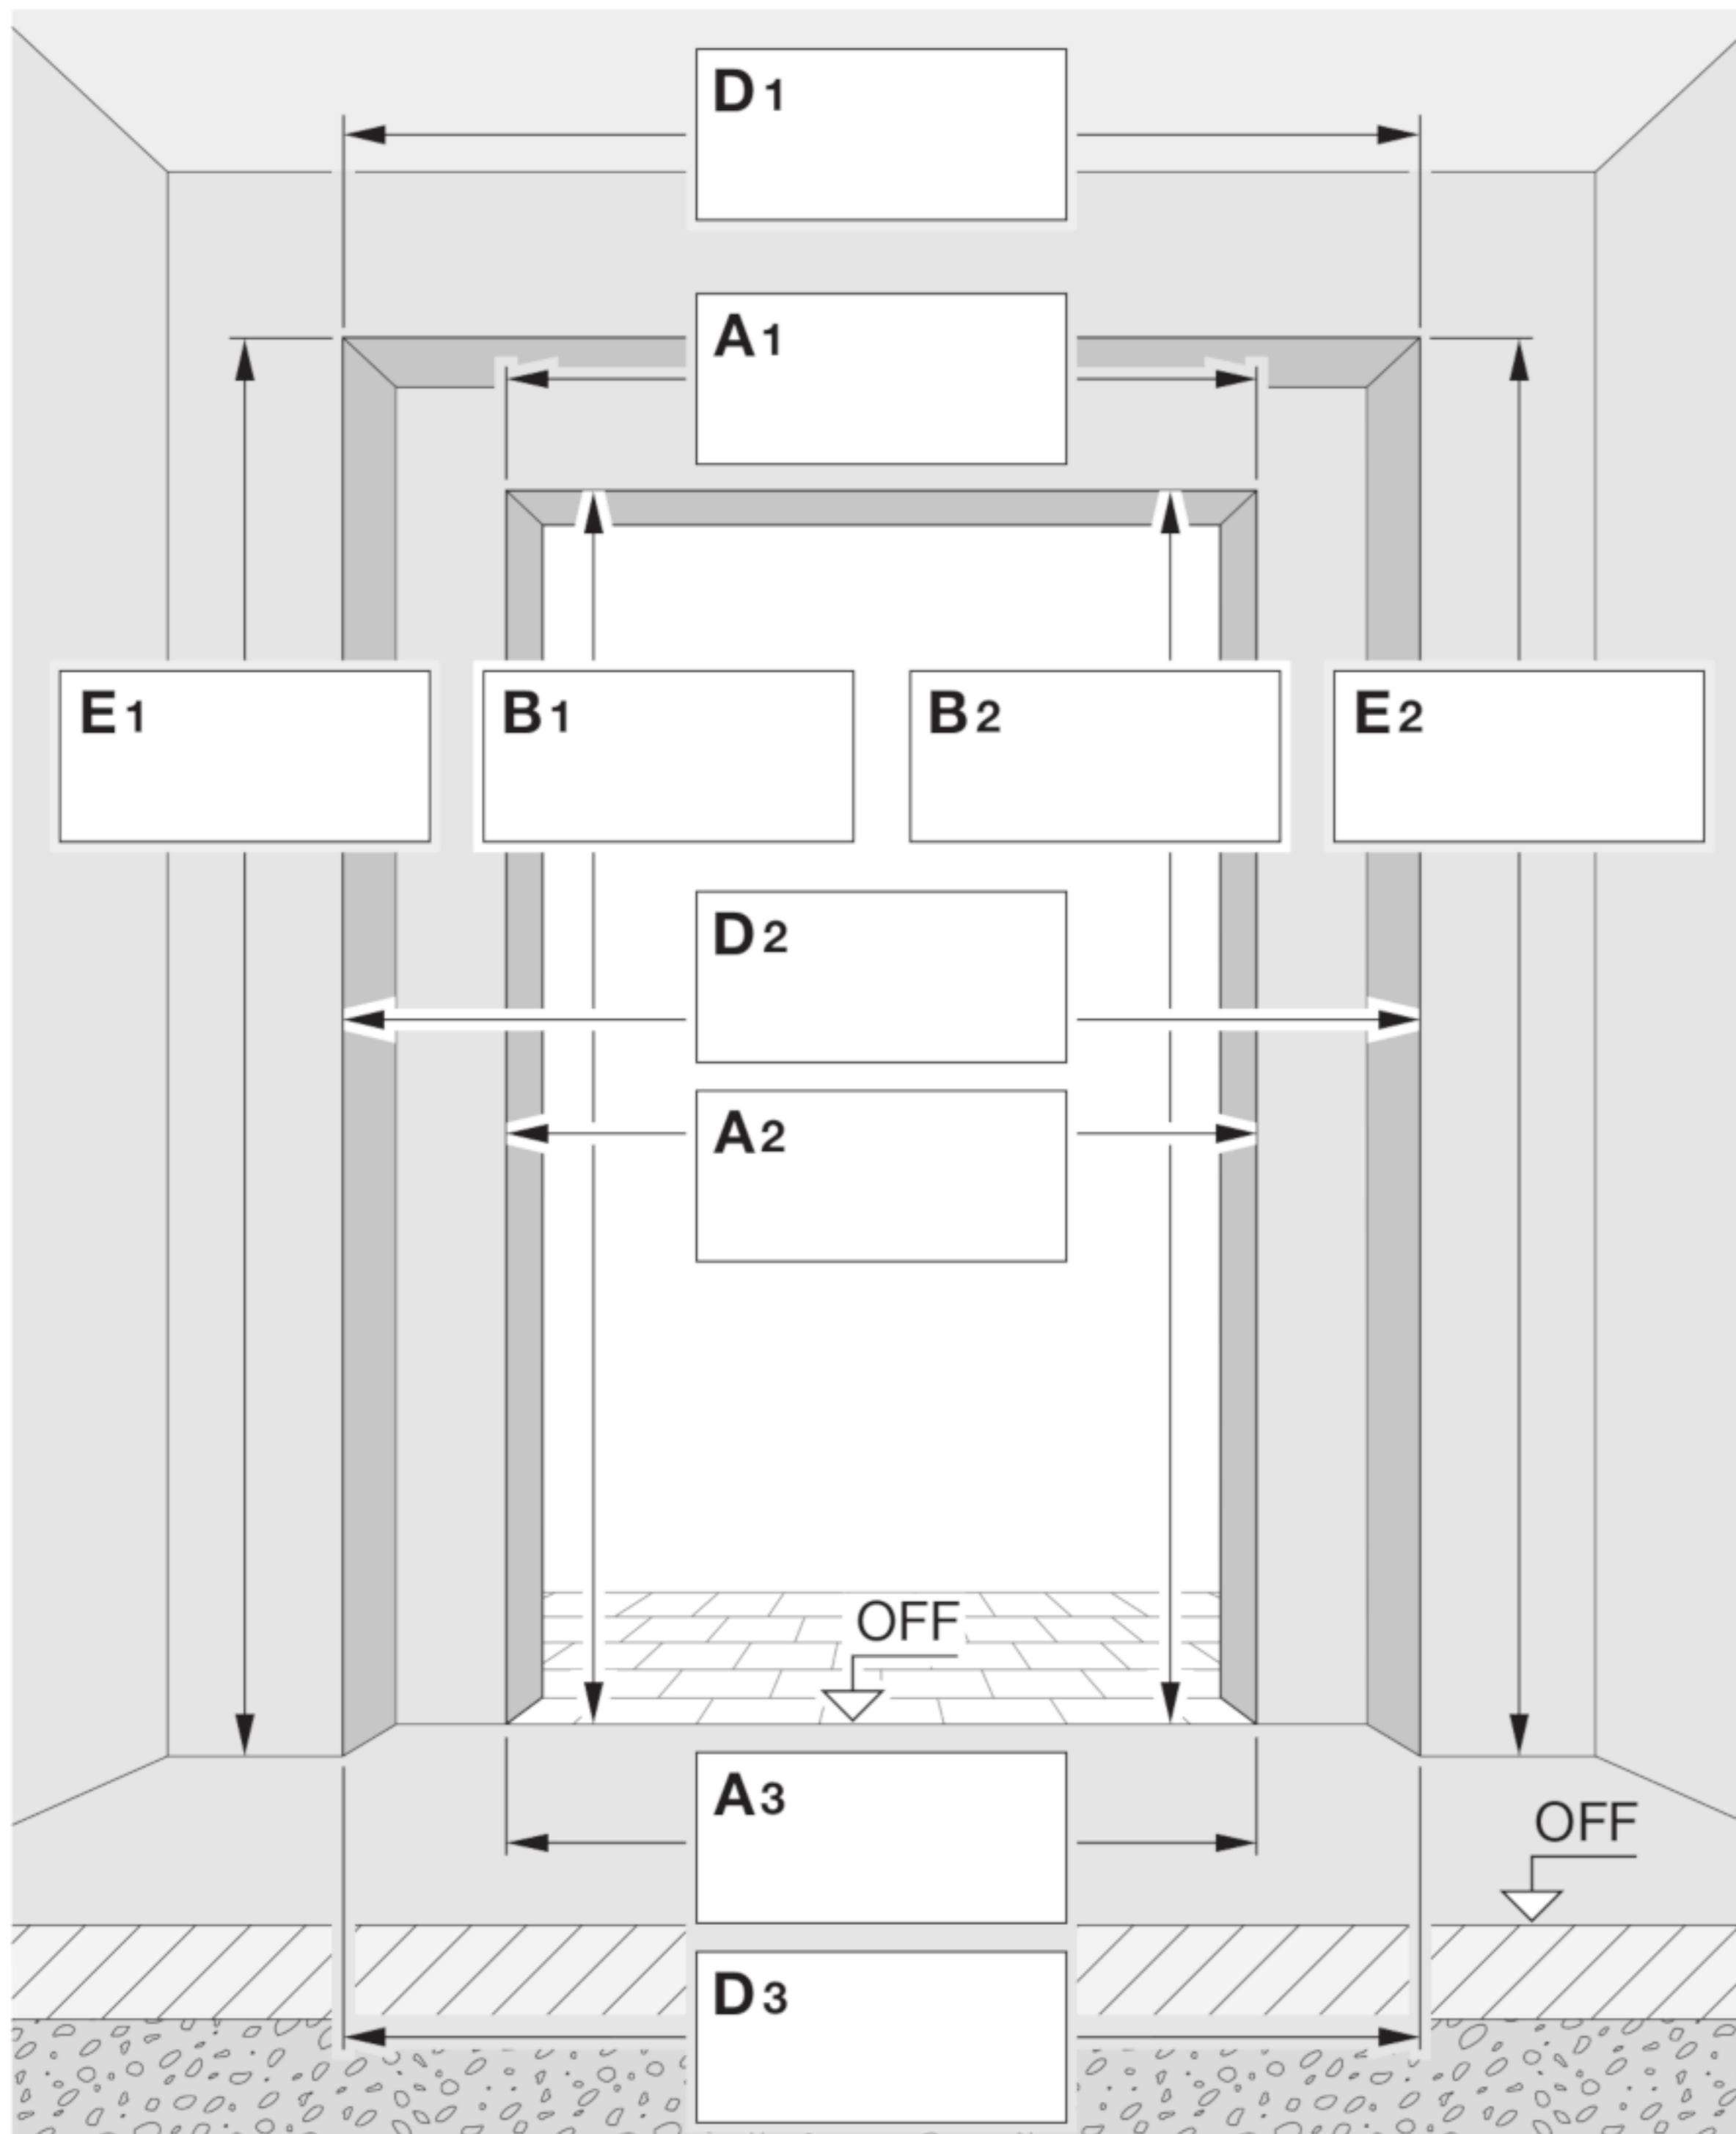

**A1,2,3** Lichte Breite Wandöffnung  
**B1,2** Lichte Höhe ab OFF  
**C** Sturztiefe Öffnung

**D1,2,3** Lichte Breite 2. Wandöffnung  
**E1,2** Lichte Höhe 2. Öffnung ab OFF  
**F** Sturztiefe 2. Öffnung

**G** Aufbauhöhe Fertigfußboden